

ΕΦΗΜΕΡΙΣ ΤΗΣ ΚΥΒΕΡΝΗΣΕΩΣ
ΤΗΣ ΕΛΛΗΝΙΚΗΣ ΔΗΜΟΚΡΑΤΙΑΣ

ΕΝ ΑΘΗΝΑΙΣ
ΤΗ, 25 ΟΚΤΩΒΡΙΟΥ 1978

ΤΕΥΧΟΣ ΤΕΤΑΡΤΟΝ

ΑΡΙΘΜΟΣ ΦΥΛΛΟΥ
552

ΠΕΡΙΕΧΟΜΕΝΑ

ΑΠΑΛΛΟΤΡΙΩΣΕΙΣ

ΑΠΟΦΑΣΕΙΣ

ΑΝΑΚΟΙΝΩΣΕΙΣ

ΠΟΛΕΟΔΟΜΙΑ

ΑΠΟΦΑΣΕΙΣ

ΑΝΑΚΟΙΝΩΣΕΙΣ

ΑΠΑΛΛΟΤΡΙΩΣΕΙΣ

ΑΠΟΦΑΣΕΙΣ

Ἀριθ. Α. 14916/4007 (1)

Περὶ κηρύξεως ἀναγκαστικῆς ἀπαλλοτριώσεως στὴν περιοχὴ τοῦ Νομοῦ Ἰωαννίνων ἐκτάσεως, γιὰ τὴν ἐγκατάσταση γραμμῆς μεταφορᾶς ἠλεκτρικῆς ἐνέργειας καὶ τὴ σύσταση δουλείας ἐναέριας διελεύσεως τῆς γραμμῆς αὐτῆς.

ΟΙ ΥΠΟΥΡΓΟΙ
ΟΙΚΟΝΟΜΙΚΩΝ
ΚΑΙ ΒΙΟΜΗΧΑΝΙΑΣ ΚΑΙ ΕΝΕΡΓΕΙΑΣ

Ἔχοντας ὑπόψη:

1. Τὶς διατάξεις τοῦ Ν. Δ/τος 797/71 «περὶ ἀναγκαστικῶν ἀπαλλοτριώσεων», σὲ συνδυασμὸ μὲ τὶς διατάξεις τοῦ Β. Δ/τος 139/1971 «περὶ τῆς ἁρμοδιότητος τῶν Νομαρχῶν πρὸς κήρυξιν ἀναγκαστικῶν τινῶν ἀπαλλοτριώσεων».

2. Τὶς διατάξεις τοῦ ἄρθρου 4 παρ. 2, τοῦ Νόμου ἀριθ. 1468/1950 «περὶ ἱδρύσεως Δημοσίας Ἐπιχειρήσεως Ἠλεκτρισμοῦ», ὅπως ἔχει τροποποιηθεῖ καὶ συμπληρωθεῖ μεταγενέστερα, δυνάμει τοῦ Α.Ν. ἀριθ. 1672/1951, ποὺ κυρώθηκε μὲ τὸ Νόμο ἀριθ. 2113/1952.

3. Τὶς διατάξεις τοῦ ἄρθρου 9, τοῦ Α.Ν. 1566/1950 «περὶ κυρώσεως τῆς μετὰ τοῦ οἴκου «EBASCO» συναφθείσης τὴν 20ὴν Ἰουλίου 1950 συμβάσεως κλπ.», ὅπως ἔχουν κυρωθεῖ, τροποποιηθεῖ καὶ συμπληρωθεῖ μὲ τὸ Νόμο ἀριθ. 1633/1951.

4. Τὴν ἀπόφαση τοῦ Διοικητικοῦ Συμβουλίου τῆς Δημοσίας Ἐπιχειρήσεως Ἠλεκτρισμοῦ ἀριθ. 87/16.3.78 (Συνεδρίαση του ἀριθ. 13/16.3.78).

5. Τὴν ἀπόφαση τοῦ Πρωθυπουργοῦ καὶ Ὑπουργοῦ Οἰκονομικῶν ἀριθ. Δ. 3676/932/26.5.78 (ΦΕΚ 498/78 τ. Β΄) «περὶ ἀναθέσεως ἁρμοδιοτήτων στοὺς Ὑφυπουργοὺς Οἰκονομικῶν», ἀποφασίζουμε:

Κηρύσσουμε τὴν ἀναγκαστικὴ ἀπαλλοτρίωση, λόγω δημόσιας ὠφέλειας καὶ εἰδικότερα:

Α. Γιὰ τὴν ἐγκατάσταση χαλύβδινων πύργων τῆς παραλλαγῆς τῆς γραμμῆς μεταφορᾶς ἠλεκτρικῆς ἐνέργειας 150 KV «Λοῦρος—Ἰωάννινα», ἡ ὁποία εἶναι ἀπαραίτητη γιὰ τὴ διευκόλυνση τῆς ἀνεγέρσεως τῶν κτιριακῶν ἐγκαταστάσεων τοῦ Πανεπιστημίου Ἰωαννίνων, ἐκτάσεως ἐμβαδοῦ 428 μ², ποὺ ἀποτελεῖται ἀπὸ πέντε (5) τετράγωνα τεμάχια ἐδάφους. Ἀπὸ τὰ τεμάχια αὐτὰ ἐδάφους τὰ δύο (2) ἔχουν ἐμβαδὸ μέτρα τετραγωνικὰ ἑξῆντα τέσσαρα (8Χ8=64) καὶ τὰ ὑπόλοιπα τρία (3) ἔχουν ἐμβαδὸ μέτρα τετραγωνικὰ ἑκατὸ (10Χ10 =100).

Β. Γιὰ τὴ σύσταση δουλείας ἐναέριας διελεύσεως τῆς παραλλαγῆς τῆς γραμμῆς μεταφορᾶς ἠλεκτρικῆς ἐνέργειας

150 KV «Λοῦρος—Ἰωάννινα» ἐπὶ λωρίδος ἐδάφους μήκους 1466,20 Μ καὶ συνολικοῦ πλάτους σαράντα (40) μέτρων (χ.θ. 42+530—42+674, 42+815—43+525, 44+568—ΟΠ.45+180,20).

Τὸ περιεχόμενο τῆς ἐπιβαλλομένης μὲ τὴν ἀναγκαστικὴ ἀπαλλοτρίωση δουλείας συνίσταται στὸ δικαίωμα εἰσόδου τοῦ προσωπικοῦ, τῶν συνεργείων καὶ τῶν τεχνικῶν μέσων τῆς Δημοσίας Ἐπιχειρήσεως Ἠλεκτρισμοῦ ἢ τῶν προσώπων ποὺ ὁρίζονται ἀπὸ αὐτὴ στὴν ἔκταση ποὺ βαρύνεται μὲ δουλεία γιὰ τὴν ἐκτέλεση ὁποιασδήποτε ἐργασίας ἐγκαταστάσεως, λειτουργίας, ἐπιθεωρήσεως, ἐπισκευῶν, συντηρήσεως καὶ ἀντικαταστάσεως τῶν ἐναερίων γραμμῶν καὶ τῶν πύργων αὐτῶν. Ἐντὸς τῆς δουλευούσης λωρίδος ἐδάφους ἐπιτρέπεται ἡ οἰκοδόμηση μὲ τοὺς ἑξῆς ὅρους: α) Ἡ κατακόρυφη ἀπόσταση τῶν ἀνεγειρομένων κτισμάτων ἀπὸ τοὺς ἀγωγοὺς τῶν γραμμῶν σὲ θερμοκρασία 50° Κελσίου καὶ ἄπνοια πρέπει νὰ εἶναι τουλάχιστο πέντε (5) μέτρα καὶ β) τὰ κτίσματα ἢ οἱ ἐγκαταστάσεις νὰ μὴ δημιουργοῦν δυσμενεῖς συνθῆκες γιὰ τὴν ἀσφάλεια ἢ τὴ λειτουργία τῶν γραμμῶν (π.χ. ἀποθῆκες πυρομαχικῶν, πετρελαιοειδῶν, ἵδρυση λατομείων, ἐργοστασίων ποὺ ἀναδίδουν βλαβεροὺς καπνοὺς κλπ.).

Ἡ ἔκταση ποὺ ἀπαλλοτριώνεται καὶ ἡ ἔκταση ἐπὶ τῆς ὁποίας συνιστᾶται δουλεία βρίσκονται στὴν κτηματικὴ περιοχὴ τῶν Κοινοτήτων Πεδινῆς καὶ Νεοχωρίου Νομοῦ Ἰωαννίνων καὶ φαίνονται στὸ κτηματολογικὸ διάγραμμα τῆς Δημοσίας Ἐπιχειρήσεως Ἠλεκτρισμοῦ ἀριθ. 3330/Μάρτιος 1977/φύλλο 7Α καὶ στὸν ἐπ' αὐτοῦ κτηματολογικὸ πίνακα, θεωρημένο ἀπὸ τὸν ἁρμόδιο Διευθυντὴ τοῦ Ὑπουργείου Βιομηχανίας καὶ Ἐνεργείας.

Στὴν ἔκταση ποὺ ἀπαλλοτριώνεται προβάλλουν δικαιώματα κυριότητας οἱ 1) Δημήτριος Χρηστ. Παππᾶς, 2) Ἰωάννης Ἀναστ. Μπαλτογιάννης κλπ.

Ἡ ἀπαλλοτρίωση κηρύσσεται ὑπὲρ τῆς Δημοσίας Ἐπιχειρήσεως Ἠλεκτρισμοῦ καὶ μὲ δαπάνη της.

Ἡ ἀπόφαση αὐτὴ νὰ δημοσιευθεῖ στὴν Ἐφημερίδα τῆς Κυβερνήσεως.

Ἀθῆναι, 30 Σεπτεμβρίου 1978

ΟΙ ΥΠΟΥΡΓΟΙ

ΥΦΥΠΟΥΡΓΟΣ ΟΙΚΟΝΟΜΙΚΩΝ — ΒΙΟΜΗΧΑΝΙΑΣ ΚΑΙ ΕΝΕΡΓΕΙΑΣ

ΠΑΝΑΓΙΩΤΗΣ ΜΠΟΚΟΒΟΣ — ΜΙΛΤΙΑΔΗΣ ΕΒΕΡΤ

Ἀριθ. Α. 14917/4006 (2)

Περὶ ἀναγκαστικῆς ἀπαλλοτριώσεως στὴν περιοχὴ τοῦ Νομοῦ Ἡρακλείου ἰσογείου χώρου οἰκοδομῆς γιὰ τὴν ἐγκατάσταση ὑποσταθμοῦ διανομῆς ἠλεκτρικῆς ἐνέργειας.

ΟΙ ΥΠΟΥΡΓΟΙ
ΟΙΚΟΝΟΜΙΚΩΝ ΚΑΙ ΒΙΟΜΗΧΑΝΙΑΣ
ΚΑΙ ΕΝΕΡΓΕΙΑΣ

Ἔχοντας ὑπόψη:

1. Τὶς διατάξεις τοῦ Ν. Δ/τος 797/71 «περὶ ἀναγκαστικῶν ἀπαλλοτριώσεων», σὲ συνδυασμὸ μὲ τὶς διατάξεις τοῦ Β. Δ/τος 139/1971 «περὶ τῆς ἁρμοδιότητος τῶν νομαρχῶν πρὸς κήρυξιν ἀναγκαστικῶν τινῶν ἀπαλλοτριώσεων».

2. Τὶς διατάξεις τοῦ ἄρθρου 4, παρ. 2, τοῦ Νόμου 1468/1950 «περὶ ἱδρύσεως Δημοσίας Ἐπιχειρήσεως Ἠλεκτρισμοῦ», ὅπως ἔχει τροποποιηθεῖ καὶ συμπληρωθεῖ μεταγενέστερα, δυνάμει τοῦ Α.Ν. 1672/1951, ποὺ κυρώθηκε μὲ τὸ Νόμο 2113/1952.

3. Τὶς διατάξεις τοῦ ἄρθρου 9, τοῦ Α.Ν. 1566/1950 «περὶ κυρώσεως τῆς μετὰ τοῦ οἴκου «EBASCO», συναφθείσης τὴν 20 Ἰουλίου 1950 συμβάσεως κλπ.», ὅπως ἔχουν κυρωθεῖ, τροποποιηθεῖ καὶ συμπληρωθεῖ μὲ τὸ Νόμο 1633/1951.

4. Τὴ γνωμοδότηση τοῦ Διοικητικοῦ Συμβουλίου τῆς Δημοσίας Ἐπιχειρήσεως Ἠλεκτρισμοῦ ἀριθ. 138/10.5.1978 (Συνεδρίαση του ἀριθ. 24/78).

5. Τὴν ἀπόφαση τοῦ Πρωθυπουργοῦ καὶ τοῦ Ὑπουργοῦ Οἰκονομικῶν ἀριθ. Δ. 3676/932/26.5.78 (ΦΕΚ 498/78 τ. Β') «περὶ ἀναθέσεως ἁρμοδιοτήτων στοὺς Ὑφυπουργοὺς Οἰκονομικῶν», ἀποφασίζουμε:

Κηρύσσουμε τὴν ἀναγκαστικὴ ἀπαλλοτρίωση, λόγω δημόσιας ὠφέλειας καὶ εἰδικότερα γιὰ τὴν ἐγκατάσταση ὑποσταθμοῦ διανομῆς ἠλεκτρικῆς ἐνέργειας, ἰσογείου χώρου οἰκοδομῆς ἐμβαδοῦ 29,48 Μ2, ποὺ βρίσκεται ἐπὶ τῆς Λεωφόρου 62 Μαρτύρων ἀριθ. 43 τῆς πόλεως Ἡρακλείου, μαζὶ μὲ τὸ ποσοστὸ συνιδιοκτησίας ποὺ ἀναλογεῖ στὸ χῶρο αὐτὸ 21,89ο/οο ἐπὶ τοῦ οἰκοπέδου, τῶν κοινοχρήστων καὶ τῶν κοινοκτήτων χώρων τῆς ὅλης οἰκοδομῆς.

Ὁ ἀπαλλοτριούμενος ἰσόγειος χῶρος οἰκοδομῆς ἔχει ὄγκο μέτρα κυβικὰ ἑκατὸ σαράντα ἓξ καὶ τριάντα ἑκατοστὰ 146,30.

Στὸν ἀνωτέρω ὄγκο ἀντιστοιχεῖ ποσοστὸ 21,89ο/οο ἐπὶ τοῦ συνολικοῦ ὄγκου τῆς οἰκοδομῆς, ἄνευ κοινοχρήστων, ἀνερχομένου σὲ 6.683,30 κυβικὰ μέτρα. Βάσει τοῦ ὄγκου αὐτοῦ ἀναλογεῖ στὸν ὑποσταθμὸ ἔκταση 68,91 Μ2 ἐξ ἀδιαιρέτου ἐπὶ τοῦ οἰκοπέδου, τῆς συνολικῆς ἐκτάσεως αὐτοῦ ἀνερχομένης σὲ 3.148 Μ2.

Ἡ Δημοσία Ἐπιχείρηση Ἠλεκτρισμοῦ θὰ συμμετέχει στὴ διοίκηση τῆς οἰκοδομῆς μὲ ψήφους 22 ἐπὶ χιλίων.

Ὁ ἀπαλλοτριούμενος χῶρος θὰ χρησιμοποιεῖται ἐλευθέρως ὡς ὑποσταθμὸς μετατροπῆς ἠλεκτρικῆς ἐνέργειας, χωρὶς νὰ ὑπόκειται σὲ περιορισμὸ χρήσεως ἀπὸ τυχὸν ἀντίθετες διατάξεις τοῦ κανονισμοῦ τῆς οἰκοδομῆς. Ὁ ὑποσταθμὸς ἀπαλλάσσεται τῆς συμμετοχῆς στὶς δαπάνες τῶν κοινοχρήστων. Ἡ εἴσοδος στὸ χῶρο τοῦ ὑποσταθμοῦ θὰ ἐπιτρέπεται ἐλευθέρως ὁποιαδήποτε ὥρα τοῦ εἰκοσιτετραώρου ἀπὸ τὴ Λεωφόρο 62 Μαρτύρων καὶ ἀπὸ τὴ δυτικὴ πλευρὰ τῆς οἰκοδομῆς ἐκ τοῦ πλευρικοῦ ἀκαλύπτου χώρου τοῦ ὁποίου τμῆμα λωρίδος 2,50 μ. πρέπει νὰ ἀφήνεται ἐλεύθερο χωρὶς ἐμπόδια γιὰ τὴν προσπέλαση τοῦ ὑποσταθμοῦ. Ἐπίσης ὁ ὑποσταθμὸς θὰ εἶναι ἀπαλλαγμένος ἀπὸ ὁποιαδήποτε ἐγκατάσταση ξένη πρὸς τὸν προορισμὸ τοῦ ἔργου τόσον ἐντὸς αὐτοῦ, ὅσον καὶ στὰ τοιχία, τὸ δάπεδο, τὴν πλάκα ἐπικαλύψεως ὡς καὶ στὸ ὑπέδαφος (π.χ. σωληνώσεις παροχῆς, ἀποχετεύσεως, κεντρικῆς θερμάνσεως, ἠλεκτρικῆς ἐγκαταστάσεως κλπ.).

Ὁ ἀνωτέρω χῶρος ἐμφαίνεται στὸ κτηματολογικὸ διάγραμμα τῆς Δημοσίας Ἐπιχειρήσεως Ἠλεκτρισμοῦ ἀριθ. 5—39720/26.11.77 (φύλλο 2/2) καὶ στὸν ἐπ' αὐτοῦ κτηματολογικὸ πίνακα θεωρημένο ἀπὸ τὸν ἁρμόδιο Διευθυντὴ τοῦ Ὑπουργείου Βιομηχανίας καὶ Ἐνεργείας.

Στὸν χῶρο οἰκοδομῆς ποὺ ἀπαλλοτριώνεται προβάλλουν δικαιώματα κυριότητας οἱ 1) Σπυρίδων Τσιντάρης, 2) Ἐμμανουὴλ Γιαλαμᾶς καὶ Ἀριστ. καὶ Φωτεινὴ Γιαννακάκη.

Ἡ ἀπαλλοτρίωση κηρύσσεται ὑπὲρ τῆς Δημοσίας Ἐπιχειρήσεως Ἠλεκτρισμοῦ καὶ μὲ δαπάνη της.

Ἡ ἀπόφαση αὐτὴ νὰ δημοσιευθεῖ στὴν Ἐφημερίδα τῆς Κυβερνήσεως.

Ἀθῆναι, 30 Σεπτεμβρίου 1978

ΟΙ ΥΠΟΥΡΓΟΙ

ΥΦΥΠΟΥΡΓΟΣ ΟΙΚΟΝΟΜΙΚΩΝ — ΒΙΟΜΗΧΑΝΙΑΣ ΚΑΙ ΕΝΕΡΓΕΙΑΣ

ΠΑΝΑΓΙΩΤΗΣ ΜΠΟΚΟΒΟΣ — ΜΙΛΤΙΑΔΗΣ ΕΒΕΡΤ

Ἀριθ. 17266 (3)

Περὶ ἐπικυρώσεως ἐκθέσεως ἐπιτροπῆς καθορισμοῦ τῶν ὁρίων τοῦ αἰγιαλοῦ, παραλίας, καὶ παλαιοῦ αἰγιαλοῦ, εἰς περιοχὴν Ἀλυκῶν Κ. Ἀχαΐας Νομοῦ Ἀχαΐας.

Ο ΝΟΜΑΡΧΗΣ ΑΧΑΪΑΣ

Ἔχοντες ὑπ' ὄψει:

1) Τὰς διατάξεις α) τοῦ Νόμου «περὶ Διοικητικῆς Ἀποκεντρώσεως» ὡς αὗται ἐτροποποιήθησαν καὶ συνεπληρώθησαν μεταγενεστέρως, β) Τοῦ Α.Ν. 2344/40 «περὶ αἰγιαλοῦ καὶ παραλίας καὶ γ) Τοῦ Α.Ν. 263/68 «περὶ τροποποιήσεως καὶ συμπληρώσεως — τῶν διατάξεων τῶν Δημοσίων Κτημάτων».

2) Τὴν ἀπὸ 8 Μαρτίου 1974 συνταγεῖσαν ἔκθεσιν τῆς ὑπὸ τοῦ ἄρθρ. 5 Α.Ν. 263/68 προβλεπομένης ἐπιτροπῆς καθορισμοῦ τῶν ὁρίων τοῦ αἰγιαλοῦ, τῆς παραλίας, καὶ τοῦ παλαιοῦ αἰγιαλοῦ, ὡς καὶ τὸ συνοδεῦον τὴν ἔκθεσιν ταύτην ἀπὸ 24.1.1974 — καὶ ὑπὸ κλίμακα 1:1000 τοπογραφικὸν διάγραμμα τοῦ συντάξαντος μηχανικοῦ Δημητρίου Τσαρδάκα, τεθεωρημένον ὑπὸ τοῦ Δ/ντοῦ Τεχ/κῶν Ὑπηρεσιῶν Νομοῦ Ἀχαΐας Ἀνδρέα Γεωργαντοπούλου, τὴν 8.3.1974, διὰ τῆς ὁποίας ἐκθέσεως ἡ ἐπιτροπὴ καθορίζει ἐπὶ τοῦ διαγράμματος τούτου δι' ἐρυθρᾶς μὲν συνεχοῦς πολυγωνικῆς γραμμῆς τὴν ὁριογραμμὴν τοῦ αἰγιαλοῦ, διὰ κιτρίνης τοιαύτης τὴν ὁριογραμμὴν τῆς παραλίας, καὶ διὰ συνεχοῦς πολυγωνικῆς γραμμῆς, τὸν ὁριογραμμὴν τοῦ παλαιοῦ αἰγιαλοῦ, εἰς τὴν ἐν θέματι ἀναφερομένην τοποθεσίαν.

3) Τὸ ὑπ' ἀριθ. Φ. 187/2/214/75/10.7.1975 ἔγγραφον τοῦ Ὑπουργείου Ἐθνικῆς Ἀμύνης (Ἀρχηγεῖον Ναυτικοῦ) διὰ τοῦ ὁποίου τοῦτο ἐκφράζει τὴν σύμφωνον γνώμην του πρὸς τὰ ὑπὸ τῆς εἰρημένης ἐπιτροπῆς καθορισθέντα ὅρια τοῦ αἰγιαλοῦ, παραλίας, καὶ παλαιοῦ αἰγιαλοῦ, εἰς τὴν ὡς εἴρηται τοποθεσίαν, ἀποφασίζομεν:

Ἐπικυροῦμεν τὴν ἀπὸ 8 Μαρτίου 1974 ἔκθεσιν τῆς ὑπὸ τοῦ ἄρθρ. 5 Α.Ν. 263/68 προβλεπομένης ἐπιτροπῆς καθορισμοῦ τῶν ὁρίων τοῦ αἰγιαλοῦ, παραλίας, καὶ παλαιοῦ αἰγιαλοῦ, ὡς καὶ τὸ συνοδεῦον τὴν ἔκθεσιν ταύτην ἀπὸ 24.1.1974 ἀναφερόμενον τοπογραφικὸν διάγραμμα ἐπὶ τοῦ ὁποίου καθορίζονται δι' ἐρυθρᾶς μὲν συνεχοῦς πολυγωνικῆς γραμμῆς, ἡ ὁριογραμμὴ τοῦ αἰγιαλοῦ, διὰ κιτρίνης τοιαύτης, ἡ ὁριογραμμὴ τῆς παραλίας, καὶ διὰ κυανῆς συνεχοῦς πολυγωνικῆς γραμμῆς, ἡ ὁριογραμμὴ τοῦ παλαιοῦ αἰγιαλοῦ, εἰς τὴν περιοχὴν Ἀλυκῶν Κ. Ἀχαΐας Νομοῦ Ἀχαΐας.

Τόσον ἡ παροῦσα, ὅσον καὶ ἡ ἔκθεσις τῆς ἐπιτροπῆς, καὶ τὸ συνοδεῦον αὐτὴ τοπογραφικὸν διάγραμμα δημοσιευθοῦν διὰ τῆς Ἐφημερίδος τῆς Κυβερνήσεως.

Ἐν Πάτραις τῇ 2 Ὀκτωβρίου 1978

Ὁ Νομάρχης
Ν. ΧΑΝΟΣ

ΕΚΘΕΣΙΣ
ΕΠΙΤΡΟΠΗΣ ΚΑΘΟΡΙΣΜΟΥ ΤΩΝ ΟΡΙΩΝ ΑΙΓΙΑΛΟΥ ΚΑΙ ΠΑΡΑΛΙΑΣ

Ἐν Πάτραις σήμερον τὴν 8ην τοῦ μηνὸς Μαρτίου τοῦ ἔτους 1974 ἡ κατὰ τὸ ἄρθρον 5 τοῦ Α.Ν. 263/68 Ἐπιτροπὴ καθορισμοῦ τῶν ὁρίων αἰγιαλοῦ καὶ παραλίας, ἀποτελουμένη ἐκ τῶν:

1) Εὐαγγέλου Παπακωνσταντίνου ἐφορ. τμηματάρχου Α', ἀναπληρωτοῦ τοῦ Οἰκον. Ἐφόρου Β' Πατρῶν.

2) Εὐαγγέλου Κορμπίλα ἀνθυποπλοιάρχου Λιμενικοῦ Σώματος, ἀναπληρωτοῦ τοῦ Λιμενάρχου Πατρῶν.

3) Κωνσταντίνου Ἀλεξανδρῆ Νομ/κοῦ Δ.Ε. παρὰ τῇ Δ/νσει Τεχνικῶν Ὑπηρεσιῶν Ν. Ἀχαΐας, ἀναπληρωτοῦ τοῦ Δ/ντοῦ τῆς ἐν λόγῳ ὑπηρεσίας, συνελθοῦσα ἐν τῷ Καταστήματι τῆς Β' Οἰκον. Ἐφορίας κατόπιν τῆς ὑπ' ἀριθ. Φ. 187.2/434/5.11.1973 Δ/γῆς τοῦ Ἀρχηγείου Ναυτικοῦ καὶ τῆς ὑπ' ἀριθ. Ο. 17560/23.11.1973 ἀποφάσεως τοῦ Νομάρχου Ἀχαΐας, δι' ὧν ἀπεστάλησαν πρὸς συμπλήρωσιν, ἓν διάγραμμα καὶ μία ἔκθεσις τῆς ὡς ἄνω ἐπιτροπῆς, καὶ λαβοῦσα ὑπ' ὄψιν τὴν νέαν σύνταξιν τοῦ τοπογραφικοῦ διαγράμματος βάσει τῶν ὑποδείξεων τῶν ὡς ἄνω διαταγῶν, ὅσον καὶ τὰς διατάξεις τοῦ ἄρθρου 5 τοῦ Α.Ν. 263/68 «περὶ τροποποιήσεως καὶ συμπληρώσεως τῶν διατάξεων τοῦ ἀπὸ 22.11.1929 Δ/τος περὶ διοικήσεως τῶν Δημοσίων Κτημάτων» καὶ τὰς παραγράφους 2 καὶ 3 τοῦ ἄρθρου 2 τοῦ Α.Ν. 2344/40 «περὶ αἰγιαλοῦ καὶ παραλίας» ἐν συνδυασμῷ μὲ τὰ ἐκ τῆς ἐνεργηθείσης διορθώσεως προκύψαντα στοιχεῖα, ἀποφασίζομεν:

Καθορίζομεν ἐπὶ τοῦ συνημμένου διαγράμματος:

α) Διὰ συνεχοῦς ἐρυθρᾶς γραμμῆς, τὴν ὁριογραμμὴν τοῦ αἰγιαλοῦ.


β) Διὰ συνεχοῦς κιτρίνης γραμμῆς, τὴν ὁριογραμμὴν τῆς παραλίας, ἐξαιρουμένων τῆς λωρίδος τῆς παραλίας, τὰ ἐν αὐτῇ περιλαμβανομένων κτισμάτων ἢ τμημάτων κτισμάτων συμφώνως τῷ ἄρθρῳ 5 παραγρ. 1 Α.Ν. 2344/40 καὶ γνωμοδοτήσει 630/1964 τοῦ Ν.Σ.Κ.

γ) Διὰ συνεχοῦς κυανῆς γραμμῆς τὰ ὅρια τοῦ παλαιοῦ αἰγιαλοῦ, ὡς ὑπόμνημα χάρτου δημιουργηθέντος ἐκ τῆς μεταβολῆς τῆς ἀκτογραμμῆς ἕνεκεν προσχώσεων.

δ) Αἱ χαραχθεῖσαι ὑπὸ τῆς προγενεστέρας Ἐπιτροπῆς γραμμαὶ αἰγιαλοῦ καὶ παραλίας ἐγένοντο πρὸ τῆς κατασκευῆς τῶν ἔργων τῆς προβλῆτος καὶ ὡς ἐκ τούτου δὲν ἐκρίθη σκόπιμον ὅπως χαραχθῇ νέα ὁριογραμμὴ ὑπὸ τῆς παρούσης Ἐπιτροπῆς.

Ἐφ' ᾧ συνετάγη τὸ παρὸν καὶ ὑπογράφεται ὡς ἕπεται.

Ο ΠΡΟΕΔΡΟΣ	ΤΑ ΜΕΛΗ
(ὑπογραφή)	(ὑπογραφαί)

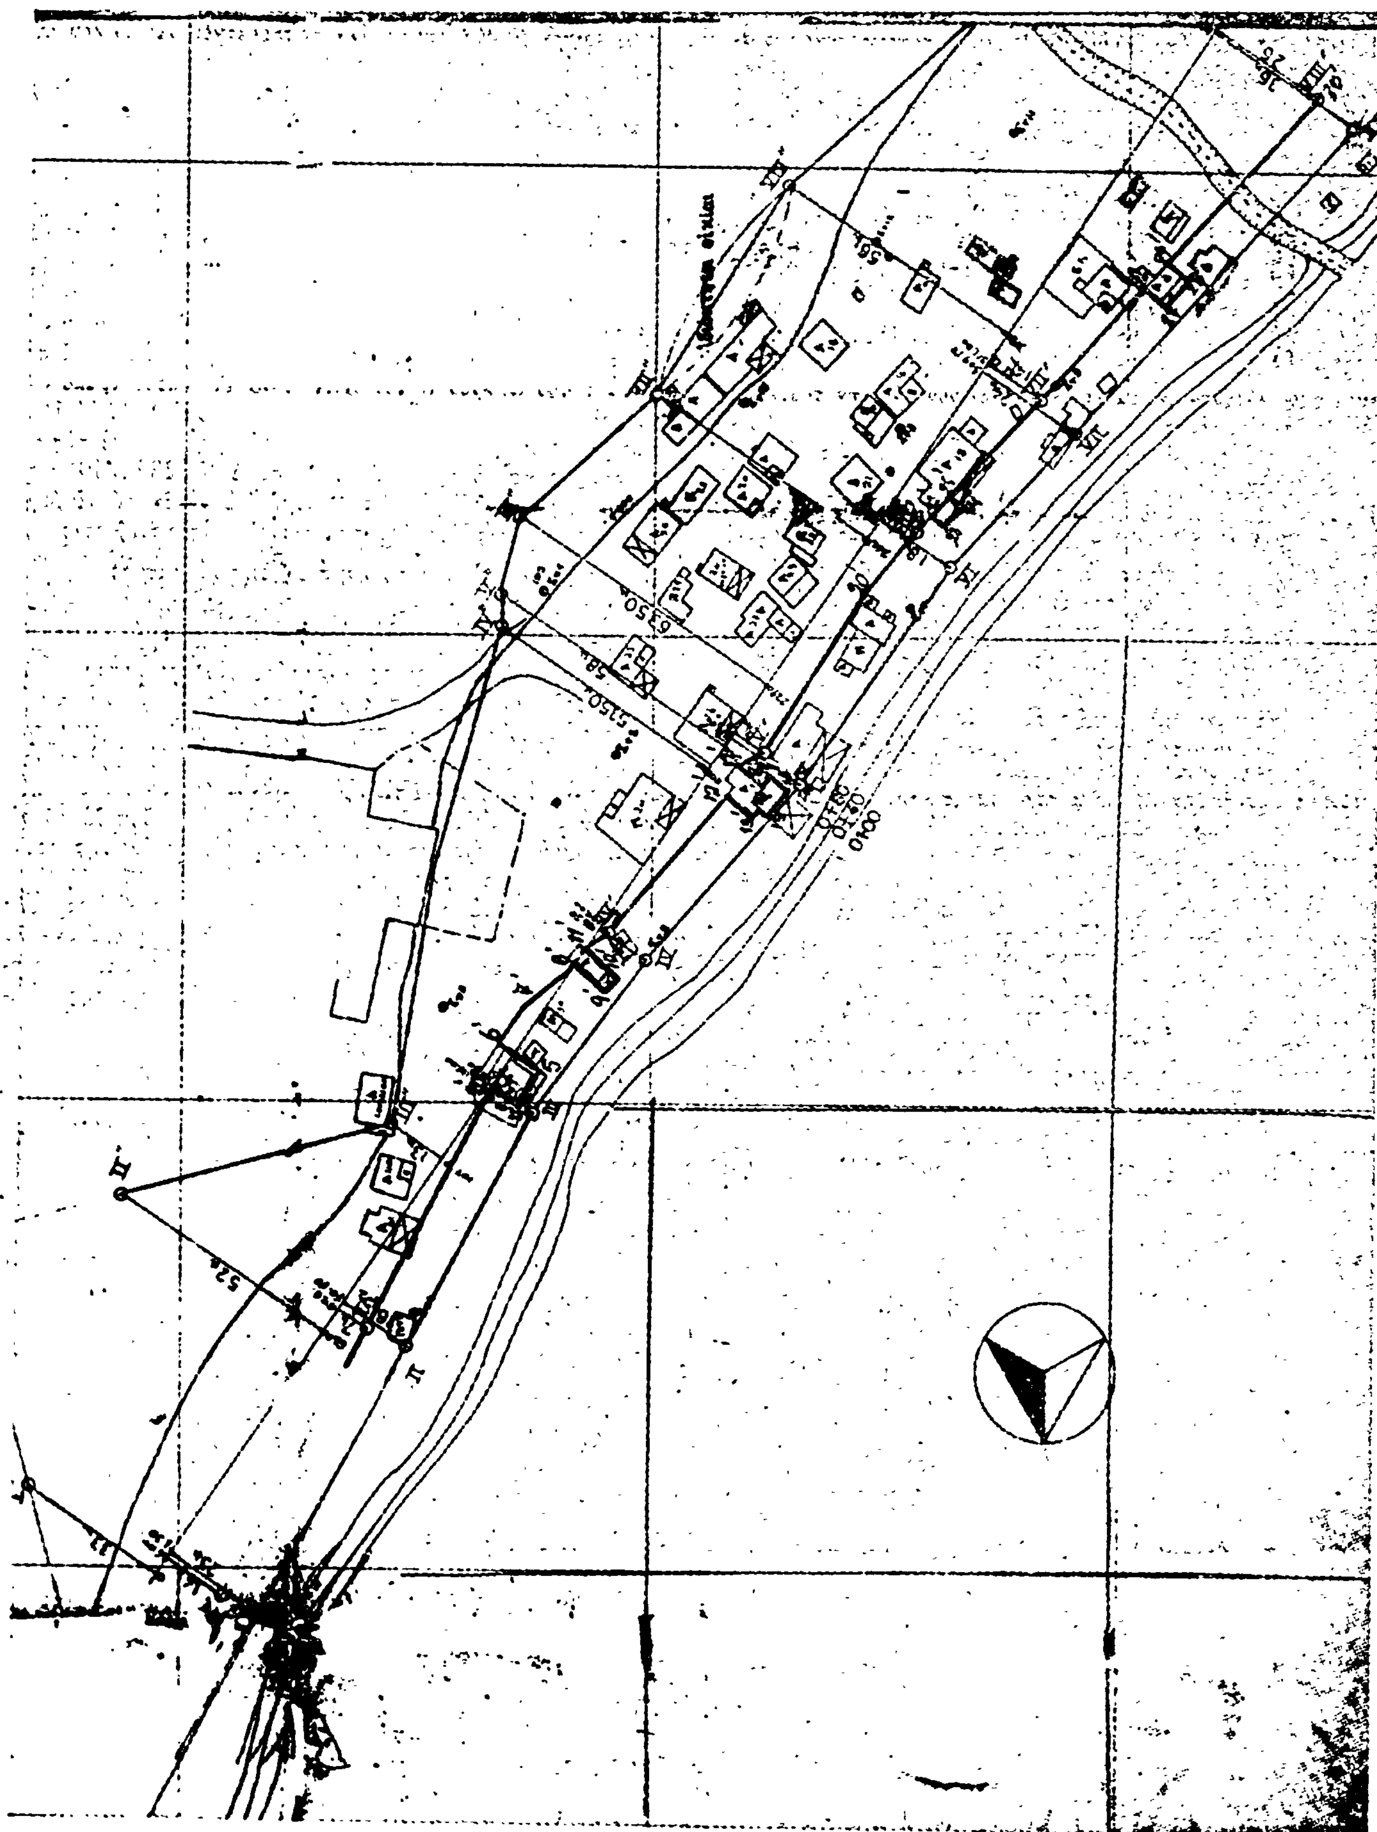

800

700

600



ΚΛΙΜΑΞ 1:1000

500

ΥΠΟΜΝΗΜΑ

I, II, III, IV, V, VI, VII, VIII, IX, X: ὅρια παλαιοῦ αἰγιαλοῦ χαραχθέντος τὴν 16/3/1940 ὑπὸ ἐπιτροπῆς συγκροτηθείσης δυνάμει τῆς ὑπ' ἀριθ. Δ5125/3650 Δ/γῆς ΔΣΚ (σημείωσις) Βάσει χάρτου εὑρισκομένου εἰς τὰ ἀρχεῖα Β' οἰκονομικῆς ἐφορίας πατρῶν.

I, II, III, IV, V, VI, VII, VIII Ὁριογραμμὴ αἰγιαλοῦ

2, 3, 4, 5, 6, 7, 8, 9, 10, 11, 12, 13, 14, 15, 16, 17, 18, 19, 20, 21, 22, 23, 24, 25, 26, 27, 28, 29, 30. παραλίας

Παρατήρησις.

400

ΗΛΕΓΧΘΗ

Ἐν Πάτραις τῇ 8/3/1976

Ἡ Ἐπιτροπὴ

Πρόεδρος

Τὰ Μέλη

300

Ὁ καθορισμὸς ὁριογραμμῆς αἰγιαλοῦ, παραλίας καὶ παλαιοῦ αἰγιαλοῦ, ἐγένετο βάσει τῆς ὑπ' ἀριθ. ... γνώμης τοῦ Ὑπουργείου Ἐθνικῆς Ἀμύνης

Ὁ Ἀναπλ. Ἔφορος Β' Πατρῶν

Κλίμαξ 1:1000

Πάτραι

διὰ τὴν ἀποτύπωσιν

ὁ συντάξας μηχανικὸς

Δ. ΤΣΑΡΔΑΚΑΣ

ἀρχιτέκτων

'Αριθ. Ζ/7603/873 (4)

Περί ἀναγκαστικῆς ἀπαλλοτριώσεως ἐκτάσεως 126 τ.μ. γιά τήν κατασκευή ἀγροτικοῦ δρόμου στό ἀγρόκτημα Καναλίων Ν. Καρδίτσης.

Ο ΝΟΜΑΡΧΗΣ ΚΑΡΔΙΤΣΗΣ

Ἔχοντας ὑπόψη:

1. Τίς διατάξεις τοῦ Ν.Δ. 797/71 «περί ἀναγκαστικῶν ἀπαλλοτριώσεων», σέ συνδυασμό μέ τίς διατάξεις τοῦ ἀριθ. 139/71 Β.Δ. «περί ἁρμοδιότητος τῶν Νομαρχῶν πρός κήρυξιν ἀναγκαστικῶν τινῶν ἀπαλλοτριώσεων».

2. Τίς διατάξεις τοῦ ἄρθρου 33 τοῦ Ν.Δ. 3881/58 «περί ἐγγείων Βελτιώσεων».

3. Τήν ἀπό 19 Σεπτεμβρίου 1978 ἔκθεση τῆς Ἐποπτείας Ε.Ε.Β. Καρδίτσης, ἀποφασίζουμε:

Κηρύσσουμε ἀναγκαστικῶς ἀπαλλοτριωτέα ἔκταση 126 τ.μ. γιά τήν ἀποκατάσταση ἀγροτικοῦ δρόμου πού καταργήθηκε κατά τήν ἐκτέλεση τοῦ ἀρδευτικοῦ ἔργου «Ταυρωποῦ» στό ἀγρόκτημα Καναλίων καί εἰδικότερα γιά τήν ἐπικοινωνία τοῦ ἀριθ. 2 κτήματος Χρήστου Παπαρούνα, ὅπως αὐτή φαίνεται στό τοπογραφικό διάγραμμα καί κτηματολογικό πίνακα πού συντάχθηκαν ἀπό τόν τοπογράφο τῆς Ε.Ε.Ε.Β. Καρδίτσης Νικολάου Ἀγραφιώτη καί θεωρήθηκαν ἀπό τόν ἐπόπτη τῆς Ε.Ε.Ε.Β. Καρδίτσης μέ ἡμερομηνία Φεβρουάριος 1978.

Στήν ἀνωτέρω ἔκταση πού ἀπαλλοτριώνεται προβάλλει δικαιώματα ὁ Λάμπρος Δημ. Κουτλίτσας, κάτοικος Ἀνθοχωρίου Καρδίτσης.

Ἡ ἀπαλλοτρίωση κηρύσσεται ὑπέρ τοῦ Δημοσίου καί θά βαρύνει τίς πιστώσεις τῶν δημοσίων ἐπενδύσεων τοῦ ἀρδευτικοῦ ἔργου Ταυρωποῦ. (Ἀριθ. ἔργου 9814).

Ἡ ἀπόφαση αὐτή νά δημοσιευθεῖ στήν Ἐφημερίδα τῆς Κυβερνήσεως.

Καρδίτσα, 2 Ὀκτωβρίου 1978

Ὁ Νομάρχης
ΑΝΤ. ΓΕΩΡΓΑΚΟΠΟΥΛΟΣ

'Αριθ. 8725 (5)

Περί συμπληρωματικῆς ἀναγκαστικῆς ἀπαλλοτριώσεως ἀκινήτου γιά τήν κατασκευή τῆς ἐπαρχιακῆς ὁδοῦ ἀριθμός 7 Δενδροχωρίου — Γοργογυρίου Ν. Τρικάλων.

Ο ΝΟΜΑΡΧΗΣ ΤΡΙΚΑΛΩΝ

Ἔχοντας ὑπόψη:

1. Τίς διατάξεις: α) Τοῦ Ν.Δ. 797/71 «περί ἀναγκαστικῶν ἀπαλλοτριώσεων», β) τοῦ Β.Δ. 139/71 «περί ἁρμοδιότητος τῶν Νομαρχῶν γιά τήν κήρυξη ἀναγκαστικῶν ἀπαλλοτριώσεων», καί γ) τοῦ ἄρθρου 23 τοῦ ἀπό 25.11.1929 Δ/τος «περί κωδικοποιήσεως τῶν κειμένων διατάξεων γιά τήν κατασκευή καί συντήρηση ὁδῶν».

2. Τήν ἀπόφαση ἀριθμός 27/226/12.9.1978 τοῦ Διοικητικοῦ Συμβουλίου τοῦ Νομαρχιακοῦ Ταμείου Τρικάλων, μέ τήν ὁποία προτείνεται ἡ συμπληρωματική ἀναγκαστική ἀπαλλοτρίωση ἀκινήτου γιά τήν κατασκευή τῆς Ἐπαρχιακῆς ὁδοῦ ἀριθμός 7 Δενδροχωρίου — Γοργογυρίου τοῦ Ν. Τρικάλων, ἀποφασίζουμε:

Κηρύσσουμε ἀναγκαστικῶς ἀπαλλοτριωτέα γιά δημόσια ὠφέλεια, ἤτοι γιά τήν κατασκευή τῆς Ἐπαρχιακῆς ὁδοῦ ἀριθμός 7 Δενδροχωρίου — Γοργογυρίου Ν. Τρικάλων, ἔκταση συνολικοῦ ἐμβαδοῦ 430 τ.μ., ὅπως ἡ ἔκταση αὐτή σημειώνεται στόν ἀπό 15.9.1976 κτηματολογικό πίνακα καί διάγραμμα τοῦ Ἐργοδηγοῦ Δ.Ε. Β. Κελεπούρη, τά ὁποία θεωρήθηκαν στίς 15.9.1976, ἀπό τόν ἁρμόδιο Δ/ντή Τ.Υ.Ν. Τρικάλων.

Στήν ἔκταση πού ἀπαλλοτριώνεται προβάλλει δικαιώματα κυριότητας ὁ Ἰορδάνης Κων. Ντάσκας, κάτοικος Προδρόμου.

Ἡ ἀπαλλοτρίωση κηρύσσεται ὑπέρ τοῦ Δημοσίου καί ἡ σχετική δαπάνη θά βαρύνει τόν προϋπολογισμό τοῦ Νομαρχιακοῦ Ταμείου Τρικάλων.

Ἡ ἀπόφαση αὐτή νά δημοσιευθεῖ στήν Ἐφημερίδα τῆς Κυβερνήσεως.

Τρίκαλα, 4 Ὀκτωβρίου 1978

Ὁ Νομάρχης
Γ. ΧΑΡΑΛΑΜΠΟΠΟΥΛΟΣ

ΑΝΑΚΟΙΝΩΣΕΙΣ

'Αριθ. Β. 4468 (6)

Περί ἀνακοινώσεως παρακαταθέσεως ἀποζημιώσεως γιά ἀπαλλοτρίωση ἀκινήτων γιά τήν κατασκευή τῆς Ἐθνικῆς ὁδοῦ Κυκλώματος Πηλίου.

Ο ΥΠΟΥΡΓΟΣ ΔΗΜΟΣΙΩΝ ΕΡΓΩΝ

Ἔχοντας ὑπόψη τά ἄρθρα 7 καί 8 τοῦ Ν.Δ. 797/1971 «περί ἀναγκαστικῶν ἀπαλλοτριώσεων» γνωστοποιοῦμε σέ ὅσους ἔχουν ἤ διεκδικοῦν δικαιώματα κυριότητας σέ ἀκίνητα πού ἀπαλλοτριώθηκαν ἀναγκαστικά μέ τήν ἀριθ. Δ. 15554/5472/75 κοινή ἀπόφαση τῶν Ὑπουργῶν Οἰκονομικῶν καί Δημοσίων Ἔργων (ΦΕΚ 242/75 γιά τήν κατασκευή τῆς Ἐθνικῆς ὁδοῦ Κυκλώματος Πηλίου, καθώς καί τούς ἐνυπόθηκους δανειστές καί τούς τρίτους γενικά διεκδικητές τῶν ἀκινήτων αὐτῶν, ὅτι ἡ ἀποζημίωση τῆς ἐδαφικῆς ἐπιφάνειας καί τῶν ἐπικειμένων της, ὅπως περιγράφονται στό σχετικό κτηματολογικό πίνακα, καθορίστηκε μέ τήν ἀριθ. 213/77 ἀπόφαση τοῦ Ἐφετείου Λαρίσης. Ἔχει παρακατατεθεῖ στό Γραφεῖο Παρ/κῶν Α' Βόλου καί ἔχει ἐκδοθεῖ τό ἀριθ. 19300/21.6.1978 γραμμάτιο συστάσεως παρακαταθήκης δραχμάς (1.330.730).

Ἡ ἀποζημίωση θά ἀποδοθεῖ στά πρόσωπα πού θά ἀναγνωρισθοῦν δικαιοῦχοι κατά τή νόμιμη διαδικασία.

Ἡ ἀνακοίνωση αὐτή νά δημοσιευθεῖ στήν Ἐφημερίδα τῆς Κυβερνήσεως.

Ἀθῆναι, 4 Ὀκτωβρίου 1978

Μέ ἐντολή Ὑπουργοῦ
Ὁ Διευθυντής κ.ἀ.α.
Α. ΚΑΠΛΑΝΙΔΟΥ

'Αριθ. Η 16618 (7)

Περ' εἰδοποιήσεως γιά τήν παρακατάθεση ἀποζημιώσεως ἀπό ἀναγκαστική ἀπαλλοτρίωση γιά τή διάνοιξη τῆς ὁδοῦ «Παραλλαγή Ὠρίου» τῆς ἐπαρχιακῆς ὁδοῦ Αὐλωναρίου—Ὠρίου—Ὀξυλίθου—Πλατάνας—Παραλ. Κύμης.

Ο ΝΟΜΑΡΧΗΣ ΕΥΒΟΙΑΣ

Ἔχοντας ὑπόψη τίς διατάξεις τῶν ἄρθρων 7 καί 8 τοῦ Ν.Δ 797/1971 «περί ἀναγκαστικῶν ἀπαλλοτριώσεων», πληροφοροῦμε ὅσους:

α) Ἔχουν δικαιώματα κυριότητας ἤ ἄλλα ἐμπράγματα δικαιώματα στήν ἔκταση πού ἀπαλλοτριώθηκε μέ τήν Η. 5271/14.5.77 ἀπόφασή μας γιά τή διάνοιξη τῆς «Παραλλαγῆς Ὠρίου».

β) Ἔχουν ἐγγράψει ὑποθήκη ἤ ἔχουν ἐπιβάλει κατάσχεση ἤ μέ ὁποιοδήποτε τρόπο διεκδικοῦν τά ἀκίνητα πού ἀπαλλοτριώθηκαν, ὅτι ἡ ἀποζημίωση πού καθόρισε ὁριστικά τό Πρωτοδικεῖο Χαλκίδος μέ τήν 135/1978 ἀπόφασή του γιά τά ἀνωτέρω ἀκίνητα, ἔχει κατατεθεῖ ἀπό τό Ν. Ταμεῖο στό Ταμεῖο Παρακαταθηκῶν καί Δανείων Κύμης καί ἔχει ἐκδοθεῖ γραμμάτιο συστάσεως παρακαταθήκης τοῦ Γραφείου Παρακαταθηκῶν Κύμης ἀριθ. 3043/18.9.1978 γιά τέσσερα ἑκατομμύρια ἑξακόσιες ἑβδομήκοντα ὀκτώ χιλιάδες ἑκατό δρχ. (4.678.100).

Ἡ ἀποζημίωση αὐτή πρέπει νά δοθεῖ στούς δικαιούχους πού θά ἀναγνωρισθοῦν σύμφωνα μέ τό νόμο.

Ἡ ἀπόφαση αὐτὴ νὰ δημοσιευθεῖ στὴν Ἐφημερίδα τῆς Κυβερνήσεως.

Χαλκίδα, 30 Σεπτεμβρίου 1978

Ὁ Νομάρχης
ΘΕΟΦΡΑΣΤΟΣ ΠΙΜΠΛΗΣ

ΠΟΛΕΟΔΟΜΙΑ

ΑΠΟΦΑΣΕΙΣ

Ἀριθ. Δ1/0/12230 (8)

Περὶ ἐπισπεύσεως ἀπὸ τὸ Δημόσιο τῆς διανοίξεως τῆς Λεωφ. Βουλιαγμένης στὸ τμῆμα της ἀπὸ τὴν ὁδὸ Περραιβοῦ, μέχρις ὁδὸ Καρέα καὶ ἀνασυντάξεως τῆς πράξεως ἀναλογισμοῦ ἀριθ. 7/1976.

Ο ΥΠΟΥΡΓΟΣ ΔΗΜΟΣΙΩΝ ΕΡΓΩΝ

Ἔχοντας ὑπόψη:

1. Τὴν πράξη ἀναλογισμοῦ ἀριθ. 7/1976, ποὺ κυρώθηκε μὲ τὴν ἀπόφαση τοῦ Νομάρχη Ἀττικῆς ἀριθ. 338173/691/3.11.1977 γιὰ τὴν ἐφαρμογὴ τοῦ ἀπὸ 12.6.1974 διατάγματος ρυμοτομίας πρὸς διάνοιξη τῆς Λεωφ. Βουλιαγμένης στὸ τμῆμα της ἀπὸ τὴν ὁδὸ Περραιβοῦ μέχρι τὴν ὁδὸ Καρέα (Μακρυγιάννη).

2. Τὸ γεγονὸς ὅτι μέχρι σήμερα δὲν ἔχει παρακατατεθεῖ ἀποζημίωση γιὰ τὰ ρυμοτομούμενα πρὸς συντέλεση τῆς ἀπαλλοτριώσεως.

3. Τὶς διατάξεις τοῦ ἄρθρου 6 παράγρ. 2 τοῦ Ν. 653/1977, βάσει τῶν ὁποίων ἐπιβάλλεται ἡ ἀνασύνταξη τῆς πράξεως ἀναλογισμοῦ σύμφωνα μὲ τὶς διατάξεις τῶν ἄρθρων 3 καὶ 5 τοῦ ἴδιου νόμου.

4. Τὴν κοινὴ ἀπόφαση τῶν Πρωθυπουργοῦ καὶ Ὑπουργοῦ Δημοσίων Ἔργων ἀριθ. ΕΔ2α/01/145/ΦΘ211/27.7.1978 «περὶ μεταβιβάσεως ἁρμοδιοτήτων τοῦ Ὑπουργοῦ Δημοσίων Ἔργων στὸν Ὑφυπουργὸ Δημοσίων Ἔργων, ἀποφασίζουμε:

α) Τὴν ἐπίσπευση ἀπὸ τὸ Δημόσιο τῆς διανοίξεως τῆς Λεωφ. Βουλιαγμένης στὸ τμῆμα της ἀπὸ τὴν ὁδὸ Περραιβοῦ μέχρι ὁδὸ Καρέα περιοχῆς Μακρυγιάννη, ὅπως προβλέπεται ἀπὸ τὸ ἐγκεκριμένο ρυμοτομικὸ σχέδιο τῆς περιοχῆς.

β) Τὴν ἀνασύνταξη τῆς πράξεως ἀναλογισμοῦ ἀριθ. 7/1976, σύμφωνα μὲ τὶς διατάξεις τῶν ἄρθρων 3 καὶ 5 τοῦ Ν. 653/1977.

Ἡ ἀπόφαση αὐτὴ νὰ δημοσιευθεῖ στὴν Ἐφημερίδα τῆς Κυβερνήσεως.

Ἀθῆναι, 2 Ὀκτωβρίου 1978

Ο ΥΦΥΠΟΥΡΓΟΣ
ΣΤΕΦΑΝΟΣ ΜΑΝΟΣ

Ἀριθ. Η. 11625 (9)

Περὶ ἀναγνωρίσεως τῆς ὁδοῦ Εὐριπίδου στὸ Αἴγιο ποὺ βρίσκεται μεταξὺ τῶν ὁδῶν Μάρκου Μπότσαρη καὶ Βασ. Κωνσταντίνου ὅτι προϋπάρχει τοῦ ἔτους 1923 καὶ ὡς διατηρητέας.

Ο ΝΟΜΑΡΧΗΣ ΑΧΑΪΑΣ

Ἔχοντας ὑπόψη:

1) Τὶς διατάξεις τῆς παρ. 4 τοῦ ἄρθρου 20 τοῦ ἀπὸ 17.7.1923 Ν.Δ. «περὶ σχεδίων πόλεων κλπ.» καθὼς καὶ τὸ Β.Δ. ἀπὸ 4.1.1924 ποὺ καθορίζει ὅτι τὸ ἄρθρο 20 ἰσχύει ἀπὸ 1.6.1924.

2) Τὶς διατάξεις τοῦ Νόμου 3200/55 «περὶ ἀποκεντρώσεως» καὶ τὸ Β.Δ. ἀπὸ τὶς 28.6.55 «περὶ ἐξαιρέσεως ἀπὸ τὴν ἁρμοδιότητα τῶν Νομαρχῶν ἀντικειμένων τινῶν ἁρμοδιότητος Ὑπουργ. Δημ. Ἔργων.

3) Τὶς διατάξεις τοῦ Ν.Δ. 1018/71 «περὶ τροποποιήσεως καὶ συμπληρώσεως τοῦ Α.Ν. 314/68 «περὶ παροχῆς εἰς τὸν Ὑπουργὸν Βορ. Ἑλλάδος καὶ τοὺς Νομάρχας ἁρμοδιότητας.

4) Τὴν ἀπὸ 7.7.1978 αἴτηση τῆς Μαρίας Τσουκαλᾶ μὲ τὴν ὁποία ζητᾶ τὴν ἀναγνώριση τῆς ὁδοῦ Εὐριπίδου ἡ ὁποία βρίσκεται μέσα στὸ σχέδιο πόλεως Αἰγίου ὡς ὁδοῦ ποὺ ὑπῆρχε πρὶν τὸ ἔτος 1923.

5) Τὸ ἔγγραφο ἀριθ. Η. 8921/4.8.78 τῆς Δ/νσεως Τεχν. Ὑπηρεσιῶν Ν. Ἀχαΐας Τμήμ. Πολεοδ. Ἐφαρμογῶν, μὲ τὸ ὁποῖο ὑποβλήθηκε τοπογραφικὸ διάγραμμα κλπ. σχετικά.

6) Τὸ συμβόλαιο ἀριθ. 43094/1977 τοῦ Συμβολαιογράφου Αἰγίου Παναγ. Χαραλάμπη τῆς ἰδιοκτησίας Μαρίας Τσουκαλᾶ ἀπὸ τὸ ὁποῖο προκύπτει ὅτι ἡ ὁδὸς Εὐριπίδου ἡ ὁποία βρίσκεται μέσα στὸ σχέδιο πόλεως Αἰγίου μεταξὺ τῶν ὁδῶν Μ. Μπότσαρη καὶ Βασ. Κωνσταντίνου ἐσχηματίσθη πρὶν ἀπὸ τὴν ἰσχὺ τοῦ προαναφερομένου Διατάγματος καὶ χωρὶς μεταβολὴ τῶν διαστάσεων αὐτῆς.

7) Τὴν σύμφωνη γνώμη τοῦ ΝΣΔΕ ποὺ διατυπώθηκε στὸ ἀριθ. 16/36/13.9.1978 Πρακτικό του, ἀποφασίζουμε:

Ἀναγνωρίζουμε ὅτι ἡ ὁδὸς Εὐριπίδου στὸ Αἴγιο ποὺ βρίσκεται μέσα στὸ σχέδιο πόλεως αὐτῆς μεταξὺ τῶν ὁδῶν Μ. Μπότσαρη καὶ Βασ. Κωνσταντίνου σχηματίσθηκε πρὶν τὸ ἔτος 1923 εἶναι διατηρητέα καὶ ἐφαρμόζονται σ' αὐτὴ ὅλες οἱ διατάξεις ποὺ ἰσχύουν καὶ γιὰ τοὺς ἐγκεκριμένους δρόμους τοῦ ρυμοτομικοῦ σχεδίου Αἰγίου στὴν περιοχὴ αὐτή.

Ἡ ἀπόφαση αὐτὴ νὰ δημοσιευθεῖ στὴν Ἐφημερίδα τῆς Κυβερνήσεως.

Πάτραι, 27 Σεπτεμβρίου 1978

Ὁ Νομάρχης
ΝΙΚ. ΧΑΝΟΣ

ΔΙΑΓΡΑΜΜΑ ΟΙΚΟΠΕΔΟΥ

ΓΕΩΡΓ. ΤΣΟΥΚΑΛΑ

ΑΙΓΙΟΝ

ΚΛ. 1:100

ΥΠΟΜΝΗΜΑ

ΟΔΟΣ ΚΑΡΑΙΣΚΑΚΗ

ΟΔΟΣ

ΟΔΟΣ Μ. ΜΠΟΤΣΑΡΗ

1

2

3

4

3

Απόσπασμα σχεδίου πόλεως Αιγίου


Β.Δ. 28-9-1874


ΚΛ. 1:1000

Αποτύπωσις τετραγώνου

Υφισταμένη κατάστασις

ΚΛ. 1:500

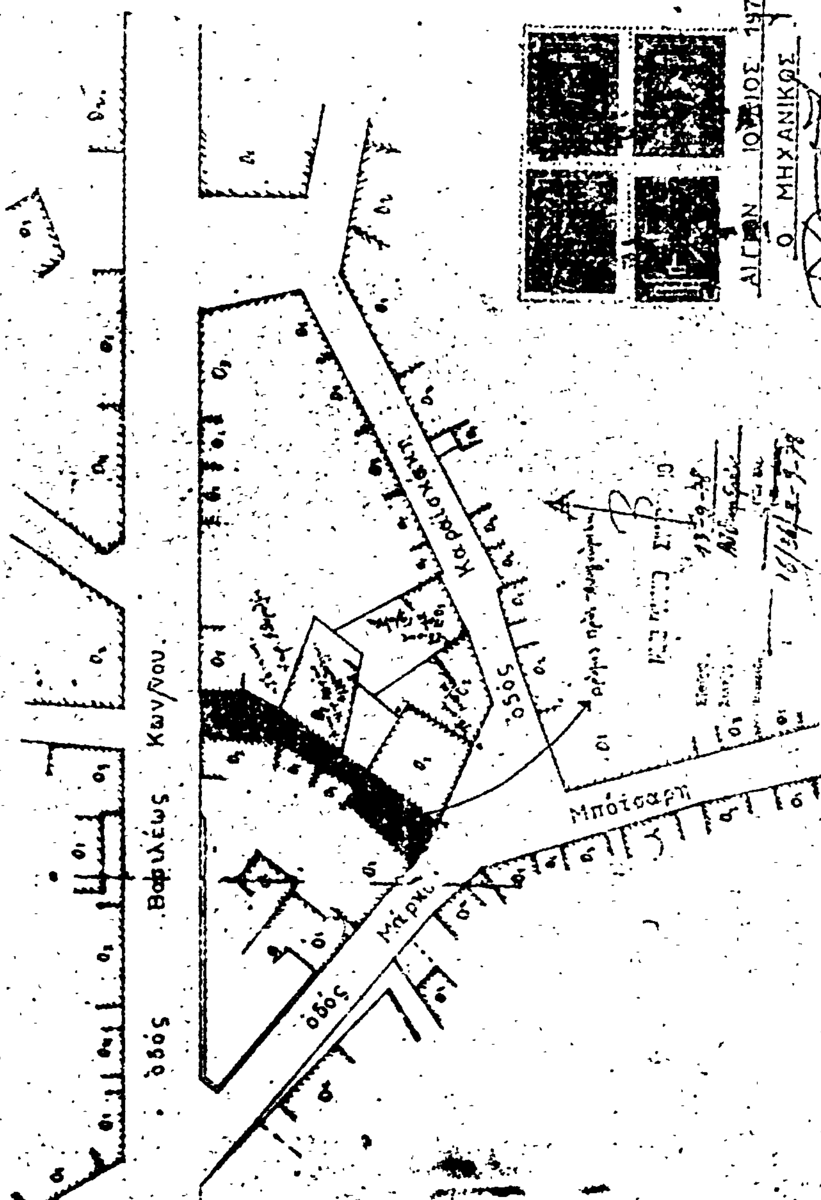

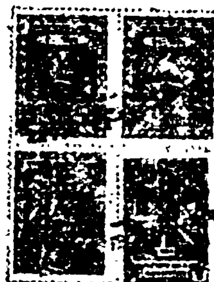

'Αριθ. Τ.Υ. 9267/5610 (10)

Περὶ ἐγκρίσεως χώρου ἐκτὸς τοῦ Οἰκισμοῦ 'Αγίου Μύρωνα γιὰ ἀνέγερση Γυμνασίου Ν. 'Ηρακλείου.

Ο ΝΟΜΑΡΧΗΣ ΗΡΑΚΛΕΙΟΥ

Ἔχοντας ὑπόψη:

1) Τὸ 532/1970 Ν.Δ. «περὶ συμπληρώσεως τῶν διατάξεων περὶ Διοικητικῆς ἀποκεντρώσεως».

2) Τὸ 712/1970 Β.Δ. «περὶ καθορισμοῦ τῶν διατηρουμένων ὑπὲρ τοῦ 'Υπουργοῦ καὶ τῶν Περ/κῶν 'Αρχῶν Διανομαρχιακοῦ ἐπιπέδου τοῦ 'Υπουργείου Δημ. Ἔργων ἁρμοδιοτήτων.

3) Τὶς διατάξεις τοῦ ἀπὸ 17.7.1923 Ν.Δ. «περὶ σχεδίων πόλεων κ.λ.π. ὡς μεταγενεστέρως ἐτροποποιήθησαν καὶ συνεπληρώθησαν καὶ εἰδικώτερον τῶν ἄρθρων 1, 2, 3, 9 καὶ 29 αὐτοῦ».

4) Τὸ Ν.Δ. 8/1973 «περὶ Γ.Ο.Κ. ὡς ἐτροποποιήθη διὰ τοῦ Ν.Δ. 205/1974 καὶ εἰδικώτερον τῶν ἄρθρων 34 καὶ 35 αὐτοῦ.

5) Τὶς διατάξεις τοῦ Α.Ν. 314/1968 «περὶ παροχῆς εἰς τὸν 'Υπουργὸ Βορείου 'Ελλάδος καὶ τοὺς Νομάρχας ἁρμοδιότητας ἐπὶ θεμάτων ἐγκρίσεως καὶ ἐπεκτάσεως ἢ τροποποιήσεως σχεδίων πόλεων καὶ κωμῶν καθὼς τροποποιήθηκε καὶ συμπληρώθηκε μὲ τὸ Ν.Δ. 1018/1971 (ΦΕΚ 220 Α/1971).

6) Τὸ ἀπὸ 19.3.1977 πρακτικὸ καταλληλότητας γηπέδου γιὰ τὴν ἀνέγερση Γυμνασίου.

7) Τὴν 32/9.7.1977 ἀπόφαση τοῦ Κοινοτικοῦ Συμβουλίου 'Αγίου Μύρωνα «γιὰ τὴν ἔγκριση χώρου γι' ἀνέγερση Γυμνασίου».

8) Τὴ 10/58/1978 γνωμοδότηση τοῦ Περιφερειακοῦ Συμβουλίου Δημ. Ἔργων (τμήματος Ν. 'Ηρακλείου) γιὰ τὴν ἔγκριση χώρου καταλλήλου γιὰ τὴν ἀνέγερση κτιρίου γιὰ τὴν στέγαση Γυμνασίου ἐκτὸς τοῦ Οἰκισμοῦ 'Αγίου Μύρωνα, ἀποφασίζουμε:


'Εγκρίνουμε τὸ χῶρο ὑπὸ στοιχεῖα ΑΒΓΔΕΖΗΘΙΚΛΜΝΞΟΑ, ποὺ βρίσκεται ἐκτὸς τοῦ Οἰκισμοῦ 'Αγίου Μύρωνα γιὰ τὴν ἀνέγερση Γυμνασίου καὶ φαίνεται στὸ θεωρημένο ἀπὸ τὸ Διευθυντὴ Τεχν. 'Υπηρεσιῶν διάγραμμα τὴν 22.8.1977 μὲ κλίμακα 1:200.

Οἱ ὅροι καὶ περιορισμοὶ δομήσεως στὸ χῶρο ποὺ καθορίζεται παραπάνω, διέπονται ἀπὸ τὶς διατάξεις τοῦ ἀπὸ 23.10 1928 Π. Δ/τος «περὶ καθορισμοῦ τῶν ὅρων καὶ περιορισμῶν τῆς ἐντὸς καὶ ἐκτὸς τῆς ζώνης πόλεων κλπ. ἀνεγέρσεως οἰκοδομῶν.

'Η ἀπόφαση αὐτὴ νὰ δημοσιευθεῖ στὴν 'Εφημερίδα τῆς Κυβερνήσεως.

'Ηράκλειο, 21 Αὐγούστου 1978

'Ο Νομάρχης κ.ά.α.
Ε. ΣΤΡΑΤΑΚΗΣ

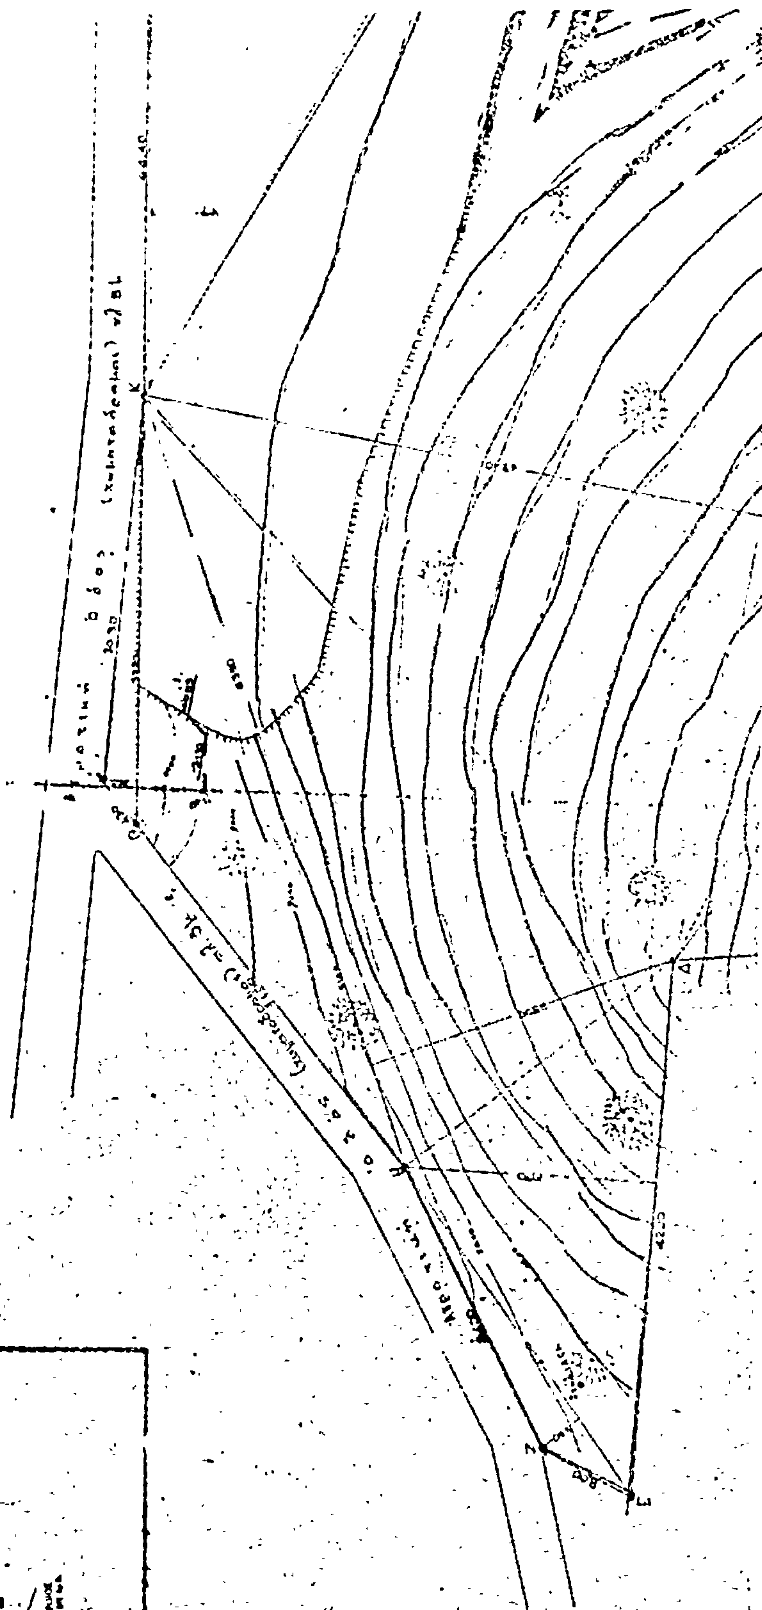

ΤΟΠΟΓΡΑΦΙΚΟ ΔΙΑΓΡΑΜΜΑ ΓΗΠΕΔΟΥ

ΜΙΚΤΟΥ ΓΥΜΝΑΣΙΟΥ ΑΓ. ΜΥΡΩΝΟΣ

ΚΛ. 1:200

Ο Συντάξας



Εμβαδομέτρησις

1. Εμβαδόν τριγώνου Α-Θ-Γ-Θ-Α [illegible]	=	2517,12
2. Εμβαδόν τριγώνου Γ-Δ-Ζ-Ο-Γ [illegible]	=	6067,43
3. Εμβαδόν τριγώνου [illegible]	=	[illegible]
4. Εμβαδόν τριγώνου [illegible]	=	1.530,00
5. Εμβαδόν τριγώνου [illegible]	=	1934,50
6. Εμβαδόν τριγώνου [illegible]	=	1132,70
7. Εμβαδόν τριγώνου Θ-Ι-[illegible]	=	[illegible]
8. Εμβαδόν τριγώνου Δ-Η-[illegible]	=	419,70
9. Εμβαδόν τριγώνου Ε-Ζ-Η-Ε	=	95,00
Σύνολο		[illegible]

ΥΠΟΜΝΗΜΑ

1	Εμβαδόν Οικοπέδου	: 22517,59 Μ²
2	Διαστάσεις Οικοπέδου	: ως εις σχέδιο
3	Τάσις Εδάφους	: 3-4 Kgr/cm²
4	Σύστασις Υπεδάφους	: Μαργαϊκό
5	Σεισμικότης Περιοχής	: ΙΙΙ
6	Συντελεστής σεισμ. Επιβαρ.	: 0,08
7	Ύδρευσις	: [illegible]
8	Υπόγεια ύδατα	: Εις βάθος 100 μ.
9	Ηλεκτροφωτισμός	: ΔΕΗ
10	Υπόνομοι αποχετεύσεως	: Όχι
11	Αλεξικέραυνο	: —
12	Περιβάλλουσαι οδοί	: ως εις σχέδιο
13	Περίφραξις Οικοπέδου	: [illegible]

Όροι Δομήσεως

([illegible])

1	Ελάχιστα Όρια	: [illegible]
2	Ελαχίστη απόστασις [illegible]	: 20 μ.
3	Μέγιστο ύψος οικοδομής	: 11 μ.
4	Απόστασις κτιρίου από πλάγ. όρια Οικοπέδου	: 5
5	Σύστημα	: Πανταχόθεν ελεύθερο
6	Μέγιστο ποσοστό καλύψεως	: 20%


Σχεδιάγραμμα [illegible] Αγ. Μύρωνος


Γήπεδο Γυμνασίου

Επαρχιακή οδός

Αγροτική οδός (χωματόδρομος) πλ. 8μ

Μ

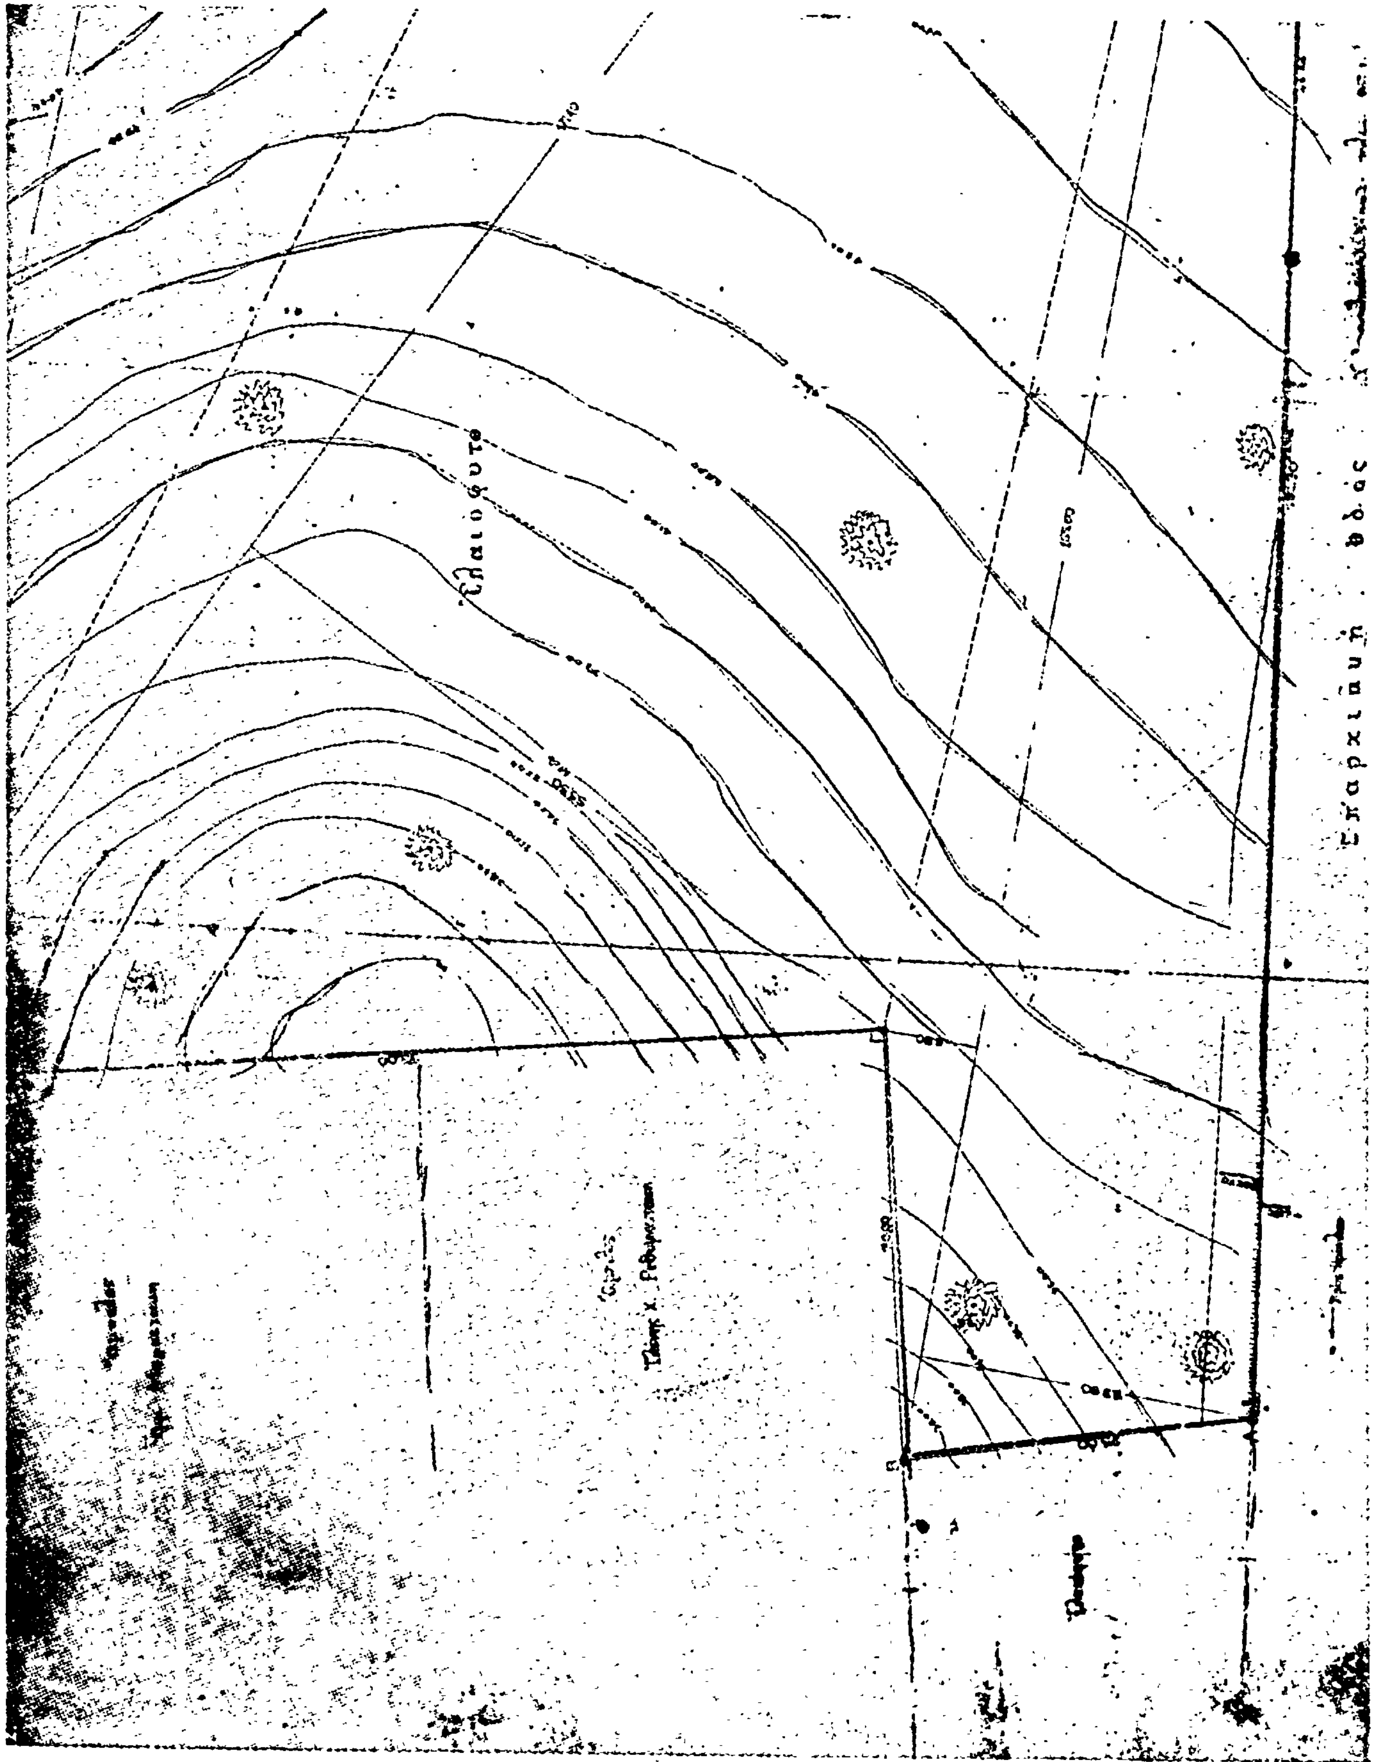
Ἐλαιόφυτο
Ἐπαρχιακὴ ὁδὸς

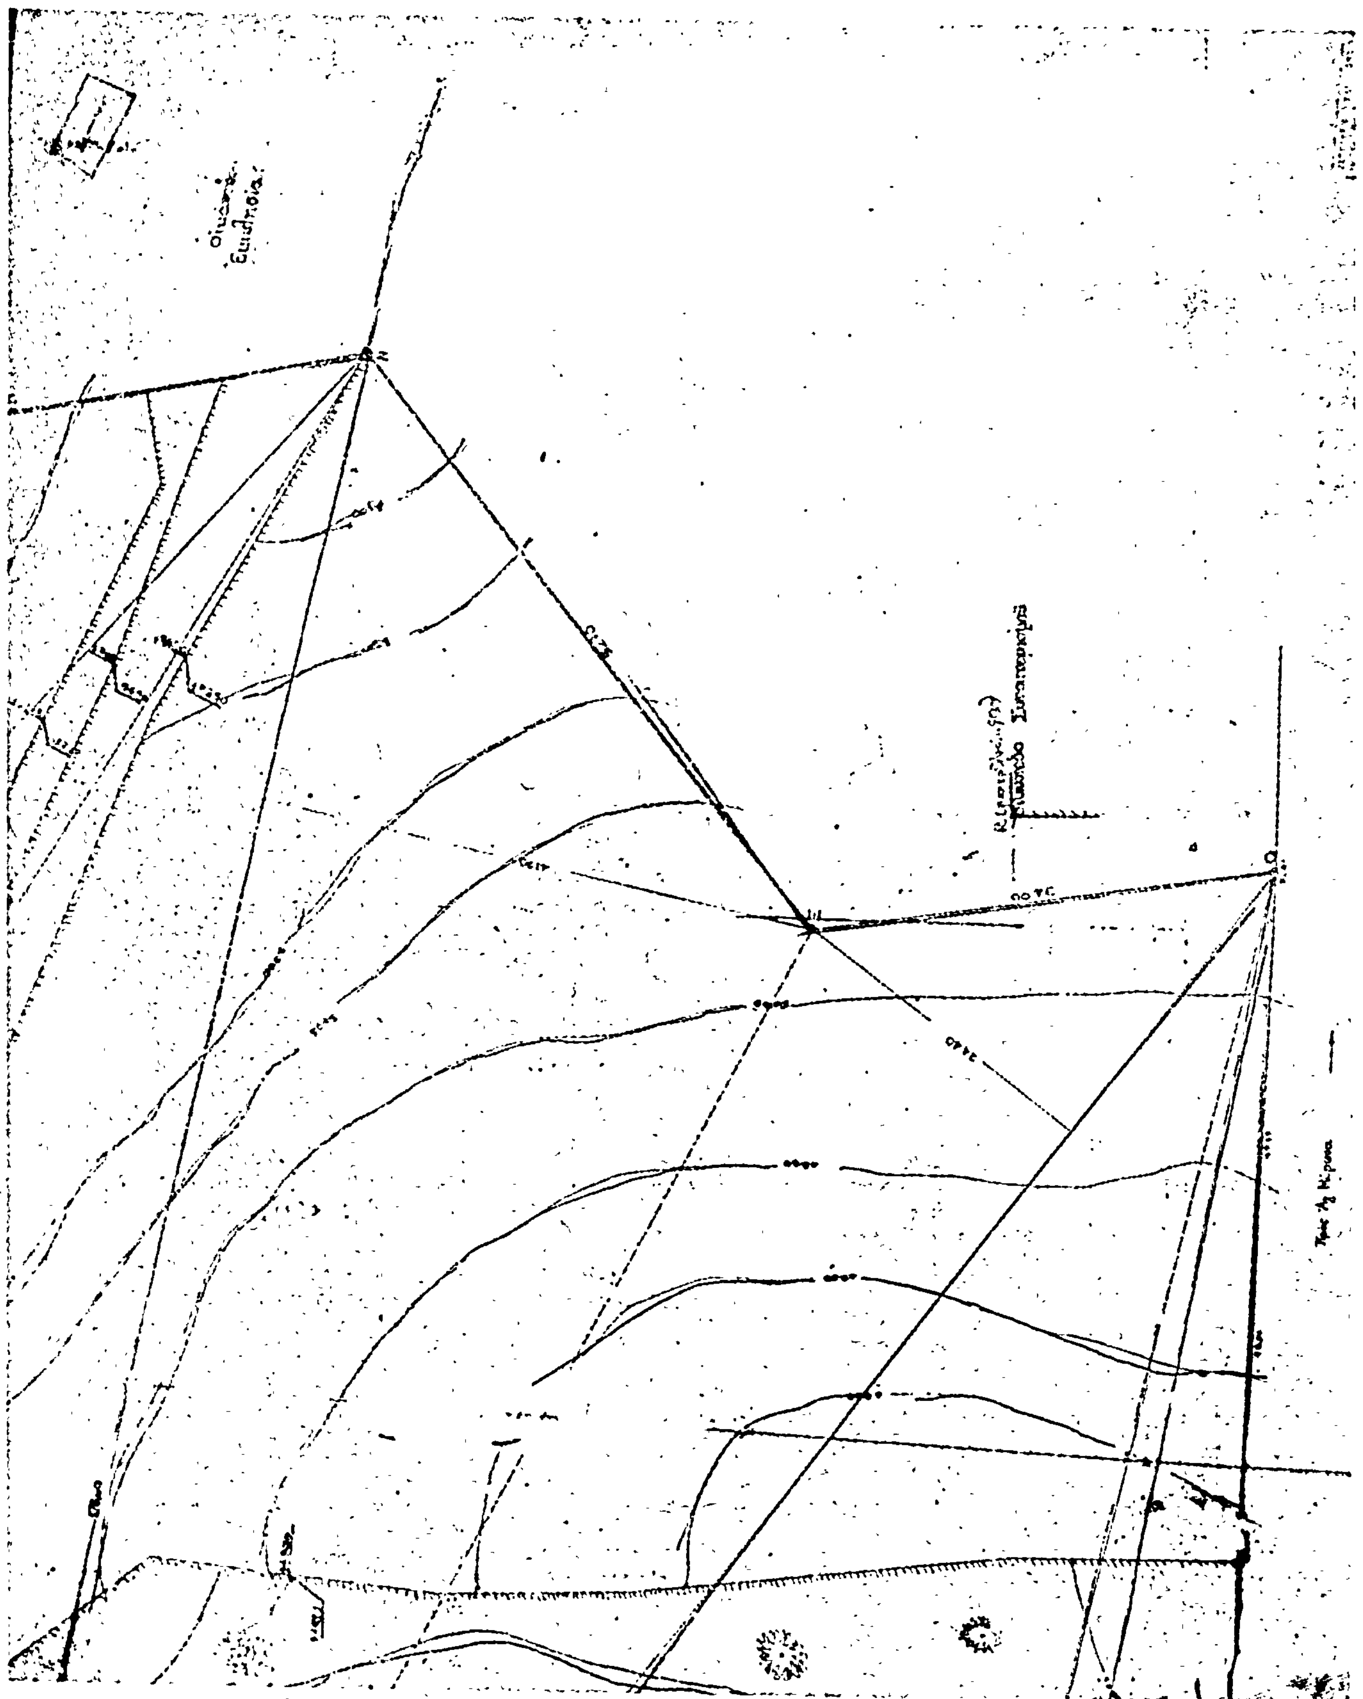

ΑΝΑΚΟΙΝΩΣΕΙΣ

(11)

Περὶ εἰδοποιήσεως τῆς γενομένης παρακαταθέσεως ἀποζημιώσεως λόγῳ ἀναγκαστικῆς ἀπαλλοτριώσεως (ρυμοτομίας) ἀκινήτου ἐν Βεροίᾳ—Ν. Ἡμαθίας.

Ὁ Ἀθανάσιος Δημοσθένους Δαβόρας, κάτοικος Βεροίας, εἰδοποιεῖ ὅτι κατέθεσεν 172.000 δρχ. εἰς τὸ ἐν Βεροίᾳ Γραφεῖον τοῦ Ταμείου Παρακαταθηκῶν καὶ Δανείων, ὑπὲρ τῶν 1) Ἑλένης χήρ. Δημ. Γεμιτζόγλου, κατοίκου Βεροίας—Μ. Ἀλεξάνδρου 25, 2) Ἀντωνίου Δημ. Γεμιτζόγλου, κατοίκου LEONBENG Δυτ. Γερμανίας, ὁδὸς HOHHECK 5, καὶ 3) Γεωργίας συζ. JOCHUM, τὸ γένος Δημ. Γεμιτζόγλου, κατοίκου AUGSBURG, ὁδὸς GOLDAMMER 15, δυνάμει τῆς ὑπ' ἀριθ. 7/1969 πράξεως τακτοποιήσεως κλπ. τῆς ΔΤΥΝ Ἡμαθίας, κυρωθείσης διὰ τῆς ὑπ' ἀριθ. 20406/69 ἀποφάσεως τοῦ Νομάρχου Ἡμαθίας, ὡς ἀποζημιωσίν των διὰ τὴν λόγῳ ρυμοτομίας ἀποζημίωσιν τμήματος ἐξ 21,50 τ.μ. τῆς ἰδιοκτησίας των ὑπ' ἀριθ. 3, ὡς αὕτη εἰκονίζεται εἰς τὸ συνοδεῦον τὴν ὡς ἄνω πρᾶξιν κτηματολογικὸν διάγραμμα καὶ πίνακα, κειμένης ἐν Βεροίᾳ — Μ. Ἀλεξάνδρου 25, καθορισθείσης τῆς προσωρινῆς τιμῆς μονάδος τοῦ οἰκοπέδου των διὰ τῆς ὑπ' ἀριθ. 260/78 ἀποφάσεως Μονομελοῦς Πρωτοδικείου Βεροίας, εἰς δρχ. 8.000 κατὰ $μ^2$ καὶ (21,50 τ.μ. Χ 8.000 δρχ. ἴσον) 172.000 δρχ. ἐν ὅλῳ, ἀποδοτέας εἰς τοὺς διὰ δικαστικῆς ἀποφάσεως ἀναγνωρισθησομένους δικαιούχους, ἐκδοθέντος τοῦ ὑπ' ἀριθ. 10570/29.5.1978 γραμματίου συστάσεως παρακαταθήκης τοῦ Γραφ. Παρακαταθηκῶν Βεροίας, ὅπερ κατετέθη ἐν συνεχείᾳ εἰς τὸν ἐνταῦθα Συμβολαιογράφον Δημ. Μανωλίδην, συνταχθείσης ἐπίσης τῆς ὑπ' ἀριθ. 10331/30.5.78 πράξεως καταθέσεώς του.

Ἐν Βεροίᾳ τῇ 5 Ὀκτωβρίου 1978

Ὁ Πληρεξούσιος Δικηγόρος
ΔΗΜΟΣΘ. ΔΑΒΟΡΑΣ

(Ἀριθ. τριπλ. Γ' Ταμείου εἰσπράξεως Ἀθηνῶν 27478/ 11.10.78)

Η ΓΕΝΙΚΗ ΔΙΕΥΘΥΝΣΗ ΤΟΥ ΕΘΝΙΚΟΥ ΤΥΠΟΓΡΑΦΕΙΟΥ

ΓΝΩΣΤΟΠΟΙΕΙ ΟΤΙ:

'Η ἐτήσια συνδρομὴ τῆς 'Εφημερίδας τῆς Κυβερνήσεως, ἡ τιμὴ τῶν φύλλων της ποὺ πουλιοῦνται τμηματικὰ καὶ τὰ τέλη δημοσιεύσεων στὴν 'Εφημερίδα τῆς Κυβερνήσεως, καθορίσθηκαν ἀπὸ 1 'Ιανουαρίου 1974 ὡς ἀκολούθως:

Α' ΕΤΗΣΙΕΣ ΣΥΝΔΡΟΜΕΣ

1. Γιὰ τὸ Τεῦχος Α'	Δραχ.	600
2. » » » Β'	»	700
3. » » » Γ'	»	500
4. » » » Δ'	»	1.000
5. » » » Νομικῶν Προσώπων Δ.Δ. κτλ	»	500
6. » » » Παράρτημα	»	300
7. » » » 'Ανωνύμων 'Εταιρειῶν κτλ.	»	3.000
8. » » Δελτίο 'Εμπορικῆς καὶ Βιομηχανικῆς 'Ιδιοκτησίας	»	200
9. Γιὰ ὅλα τὰ τεύχη καὶ τὸ Δ.Ε.Β.Ι.	»	6.000

Οἱ Δῆμοι καὶ οἱ Κοινότητες τοῦ Κράτους καταβάλλουν τὸ 1/2 τῶν ἀνωτέρω συνδρομῶν.

'Υπὲρ τοῦ Ταμείου 'Αλληλοβοηθείας Προσωπικοῦ τοῦ 'Εθνικοῦ Τυπογραφείου (ΤΑΠΕΤ) ἀναλογοῦν τὰ ἑξῆς ποσά:

1. Γιὰ τὸ Τεῦχος Α'	Δραχ.	30
2. » » » Β'	»	35
3. » » » Γ'	»	25
4. » » » Δ'	»	50
5. » » » Νομικῶν Προσώπων Δημοσίου Δικαίου κτλ	»	25
6. » » » Παράρτημα	»	15
7. » » » 'Ανωνύμων 'Εταιρειῶν κτλ.	»	150
8. » » Δελτίο 'Εμπ. καὶ Βιομ. 'Ιδιοκτησίας	»	10
9. Γιὰ ὅλα τὰ τεύχη	»	300

Β'. ΤΙΜΗ ΦΥΛΛΩΝ

'Η τιμὴ πωλήσεως κάθε φύλλου, μέχρις 8 σελ., εἶναι 3 δρχ., ἀπὸ 9 ὡς 40 σελ. 8 δρχ., ἀπὸ 41 ὡς 80 σελ. 15 δρχ., ἀπὸ 81 σελ. καὶ ἄνω ἡ τιμὴ πωλήσεως κάθε φύλλου προσαυξάνεται κατὰ 15 δρχ. ἀνὰ 80 σελίδες.

Γ'. ΤΕΛΗ ΔΗΜΟΣΙΕΥΣΕΩΝ

I. Στὸ Τεῦχος 'Ανωνύμων 'Εταιρειῶν καὶ 'Εταιρειῶν Περιωρισμένης Εὐθύνης:

Α'. Δημοσιεύματα 'Ανωνύμων 'Εταιρειῶν:

1. Τῶν δικαστικῶν πράξεων	Δραχ.	400
2. Τῶν καταστατικῶν 'Ανωνύμων 'Εταιρειῶν	»	10.000
3. Τῶν τροποποιήσεων τῶν καταστατικῶν τῶν 'Ανωνύμων 'Εταιρειῶν	»	2.000
4. Τῶν ἀνακοινώσεων καὶ προσκλήσεων σὲ γενικὲς συνελεύσεις, τῶν κατὰ τὸ ἄρθρο 32 τοῦ Ν. 3221/24 γνωστοποιήσεων, τῶν ἀνακοινώσεων, ποὺ προβλέπονται ἀπὸ τὸ ἄρθρο 59 παρ. 3 τοῦ Ν.Δ. 400/70 «περὶ 'Αλλοδαπῶν 'Ασφαλιστικῶν 'Εταιρειῶν» καὶ τῶν ἀποφάσεων τοῦ Διοικητικοῦ Συμβουλίου τοῦ ΕΛΤΑ, ποὺ ἀναφέρονται σὲ προσωρινὲς διατάξεις	»	1.000
5. Τῶν ἀνακοινώσεων τῶν ὑπὸ διάλυση 'Ανωνύμων 'Εταιρειῶν, κατὰ τὸ Β.Δ. 20/5/1939	»	200
6. Τῶν ἰσολογισμῶν τῶν 'Ανωνύμων 'Εταιρειῶν	»	4.000
7. Τῶν συνοπτικῶν μηνιαίων καταστάσεων τῶν Τραπεζικῶν 'Εταιρειῶν	»	1.000
8. Τῶν ἀποφάσεων «περὶ ἐγκρίσεως τιμολογίων τῶν 'Ασφαλιστικῶν 'Εταιρειῶν»	»	600
9. Τῶν ὑπουργικῶν ἀποφάσεων «περὶ παροχῆς ἀδείας ἐπεκτάσεως τῶν ἐργασιῶν 'Ασφαλιστικῶν 'Εταιρειῶν», τῶν ἐκθέσεων περιουσιακῶν στοιχείων 'Ανωνύμων 'Εταιρειῶν γενικά, καὶ τῶν ἀποφάσεων τοῦ Δ.Σ. τοῦ ΕΛΤΑ, μὲ τὶς ὁποῖες ἐγκρίνονται καὶ δημοσιεύονται οἱ κανονισμοὶ αὐτοῦ	»	4.000
10. Τῶν ἀποφάσεων «περὶ παροχῆς πληρεξουσιότητος πρὸς ἀντιπροσώπευσιν ἐν 'Ελλάδι ἀλλοδαπῶν 'Εταιρειῶν» καὶ τῶν ἀποφάσεων «περὶ μεταβιβάσεως τοῦ χαρτοφυλακίου 'Ασφαλιστικῶν 'Εταιρειῶν κατὰ τὸ ἄρθρον 59 παρ. 1 τοῦ Ν.Δ. 400/70»	»	2.000
11. Τῶν ἀποφάσεων «περὶ συγχωνεύσεως 'Ανωνύμων 'Εταιρειῶν»	»	10.000
12. Τῶν ἀποφάσεων τῆς 'Επιτροπῆς τοῦ Χρηματιστηρίου «περὶ εἰσαγωγῆς χρεωγράφων εἰς τὸ Χρηματιστήριον πρὸς διαπραγμάτευσιν, συμφώνως πρὸς τὰς διατάξεις τοῦ ἄρθρου 2 παρ. 3 Α.Ν. 148/67»	Δραχ.	1.000
13. Τῶν ἀποφάσεων τῆς 'Επιτροπῆς κεφαλαιαγορᾶς «περὶ διαγραφῆς χρεωγράφων ἐκ τοῦ Χρηματιστηρίου, συμφώνως πρὸς τὰς διατάξεις τοῦ ἄρθρου 2 παρ. 4 Α.Ν. 148/1967»	»	1.000

Β'. Δημοσιεύματα 'Εταιρειῶν Περιωρισμένης Εὐθύνης:

1. Τῶν καταστατικῶν	»	1.000
2. Τῶν τροποποιήσεων τῶν καταστατικῶν	»	400
3. Τῶν ἀνακοινώσεων καὶ προσκλήσεων	»	200
4. Τῶν ἰσολογισμῶν	»	1.000
5. Τῶν ἐκθέσεων ἐκτιμήσεως περιουσιακῶν στοιχείων	»	1.000

Γ'. Δημοσιεύματα 'Αλληλασφαλιστικῶν Συνεταιρισμῶν - 'Αλληλασφαλιστικῶν Ταμείων καὶ Φιλανθρωπικῶν Σωματείων:

1. Τῶν ὑπουργικῶν ἀποφάσεων «περὶ χορηγήσεως ἀδείας λειτουργίας 'Αλληλασφαλιστικῶν Συνεταιρισμῶν - 'Αλληλασφαλιστικῶν Ταμείων»	»	1.000
2. Τῶν 'Ισολογισμῶν τῶν ἀνωτέρω Συνεταιρισμῶν, Ταμείων καὶ Σωματείων	»	1.000

II. Στὸ Τέταρτο τεῦχος, τῶν δικαστικῶν πράξεων, προσκλήσεων καὶ λοιπῶν δημοσιεύσεων.	»	400

Τὸ ποσοστὸ ἐπὶ τῶν τελῶν δημοσιεύσεων στὸ Τεῦχος 'Ανωνύμων 'Εταιρειῶν καὶ 'Εταιρειῶν Περιωρισμένης Εὐθύνης, ποὺ πρέπει νὰ καταβάλλεται ὑπὲρ τοῦ Ταμείου 'Αλληλοβοηθείας Προσωπικοῦ 'Εθνικοῦ Τυπογραφείου (ΤΑΠΕΤ), ὁρίσθηκε γενικὰ σὲ 5ο/ο.

Δ'. ΚΑΤΑΒΟΛΗ ΣΥΝΔΡΟΜΩΝ - ΤΕΛΩΝ ΔΗΜΟΣΙΕΥΣΕΩΝ ΚΑΙ ΠΟΣΟΣΤΩΝ Τ.Α.Π.Ε.Τ.

1. Οἱ συνδρομὲς τοῦ ἐσωτερικοῦ καὶ τὰ τέλη δημοσιεύσεων προκαταβάλλονται στὰ Δημόσια Ταμεῖα ἔναντι ἀποδεικτικοῦ εἰσπράξεως, τὸ ὁποῖο φροντίζει ὁ ἐνδιαφερόμενος νὰ τὸ στείλει στὴν 'Υπηρεσία τοῦ 'Εθνικοῦ Τυπογραφείου.

2. Οἱ συνδρομὲς τοῦ ἐξωτερικοῦ εἶναι δυνατὸ νὰ στέλνονται καὶ σὲ ἀνάλογο συνάλλαγμα μὲ ἐπιταγὴ ἐπ' ὀνόματι τοῦ Διευθυντῆ τῶν Διοικητικῶν καὶ Οἰκονομικῶν 'Υποθέσεων τοῦ 'Εθνικοῦ Τυπογραφείου.

3. Τὸ ὑπὲρ τοῦ ΤΑΠΕΤ ποσοστὸ ἐπὶ τῶν ἀνωτέρω συνδρομῶν καὶ τελῶν δημοσιεύσεων καταβάλλεται ὡς ἑξῆς:

α) στὴν 'Αθήνα: στὸ Ταμεῖο τοῦ ΤΑΠΕΤ (Κατάστημα 'Εθνικοῦ Τυπογραφείου),

β) στὶς ὑπόλοιπες πόλεις τοῦ Κράτους: στὰ Δημόσια Ταμεῖα καὶ ἀποδίδεται στὸ ΤΑΠΕΤ σύμφωνα μὲ τὶς 192378/3639/1947 (RONEO 185) καὶ 178048/5321/31.7.65 (RONEO 139) ἐγκύκλιες διαταγὲς τοῦ Γ.Λ.Κ.,

γ) στὶς περιπτώσεις συνδρομῶν ἐξωτερικοῦ: ὅταν ἡ ἀποστολή τους γίνεται μὲ ἐπιταγές, μαζὶ μ' αὐτὲς στέλνεται καὶ τὸ ὑπὲρ τοῦ ΤΑΠΕΤ ποσοστό.

'Ο Γενικὸς Διευθυντὴς
ΒΑΣΙΛΕΙΟΣ ΣΤ. ΝΙΚΑΣ